


1

2

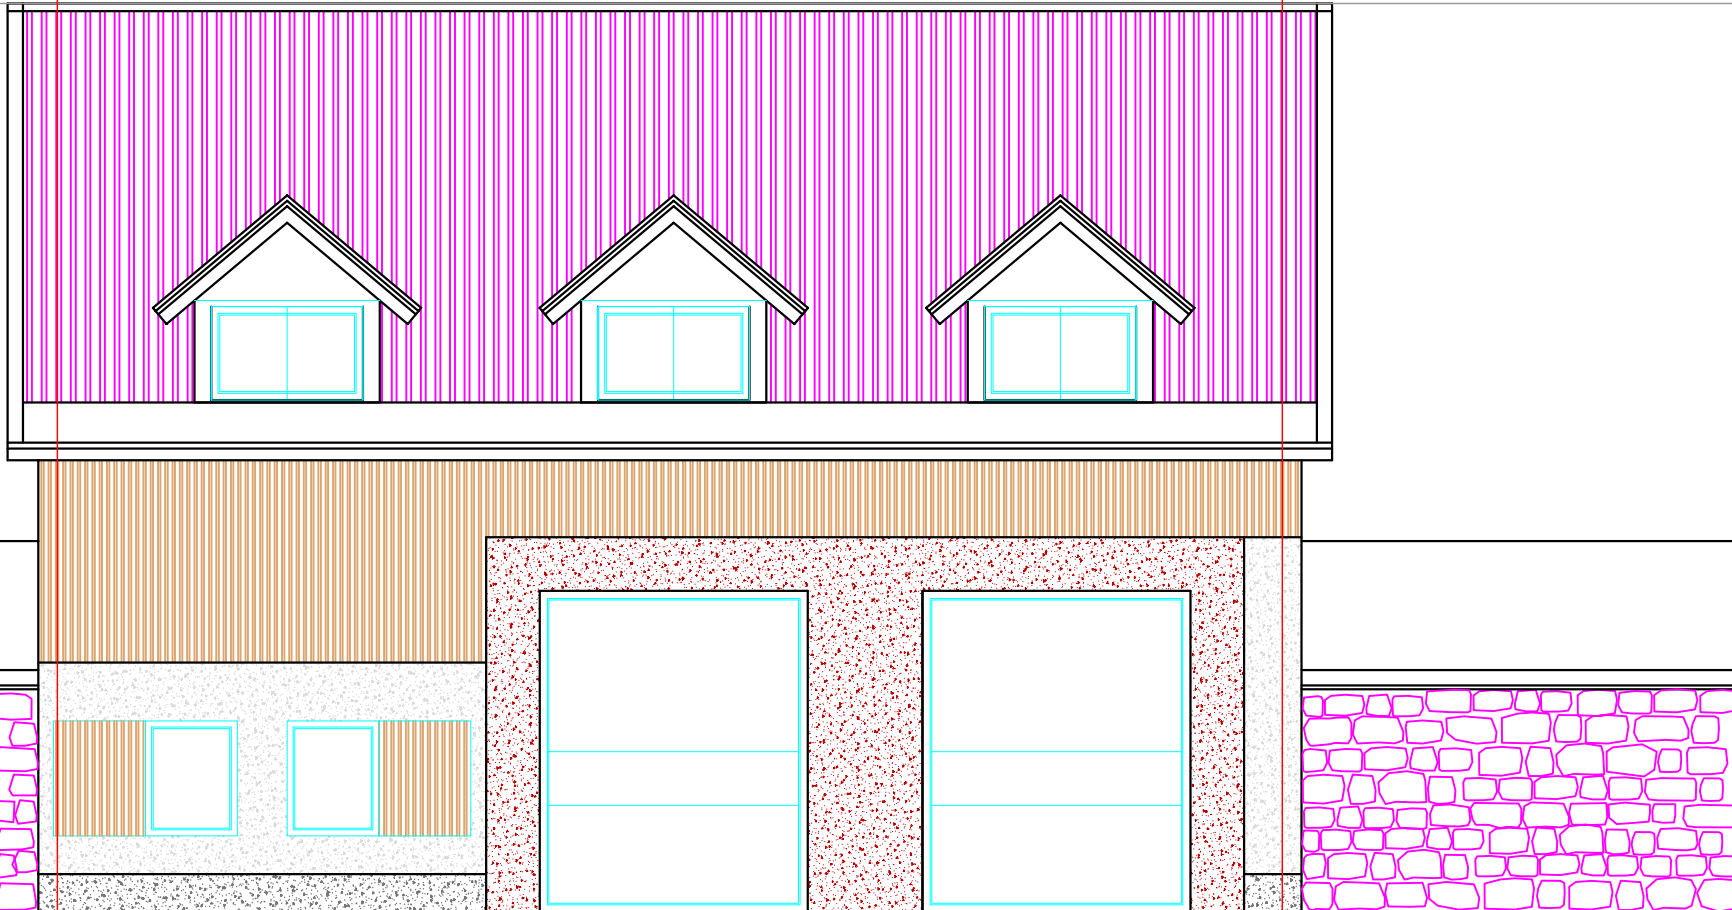

id. št. IZS: 0240

Naročnik:
OBČINA IDRJA
MESTNI TRG 1
5280 IDRJA

Objekt:
GASILSKI DOM VOJSKO

Izdelovalec:
BOŽIČ D.O.O. INŽENIRING IDRJA
PREŠERNOVA 2
5280 IDRJA

Lokacija:	k.o. VOJSKO	Faza:	PGD
Odg.v.proj.:	Miro Božič u.d.l.a.	ZAPS 1058 A	
Odg. proj.:	Miro Božič u.d.l.a.	ZAPS 1058 A	
Št. proj.:	4/16 2016	Merilo:	M: 100
Datum:	APRIL		

Podizvajalec:

Naslov risbe:
SEVERNOVZHODA

Št. lista: