
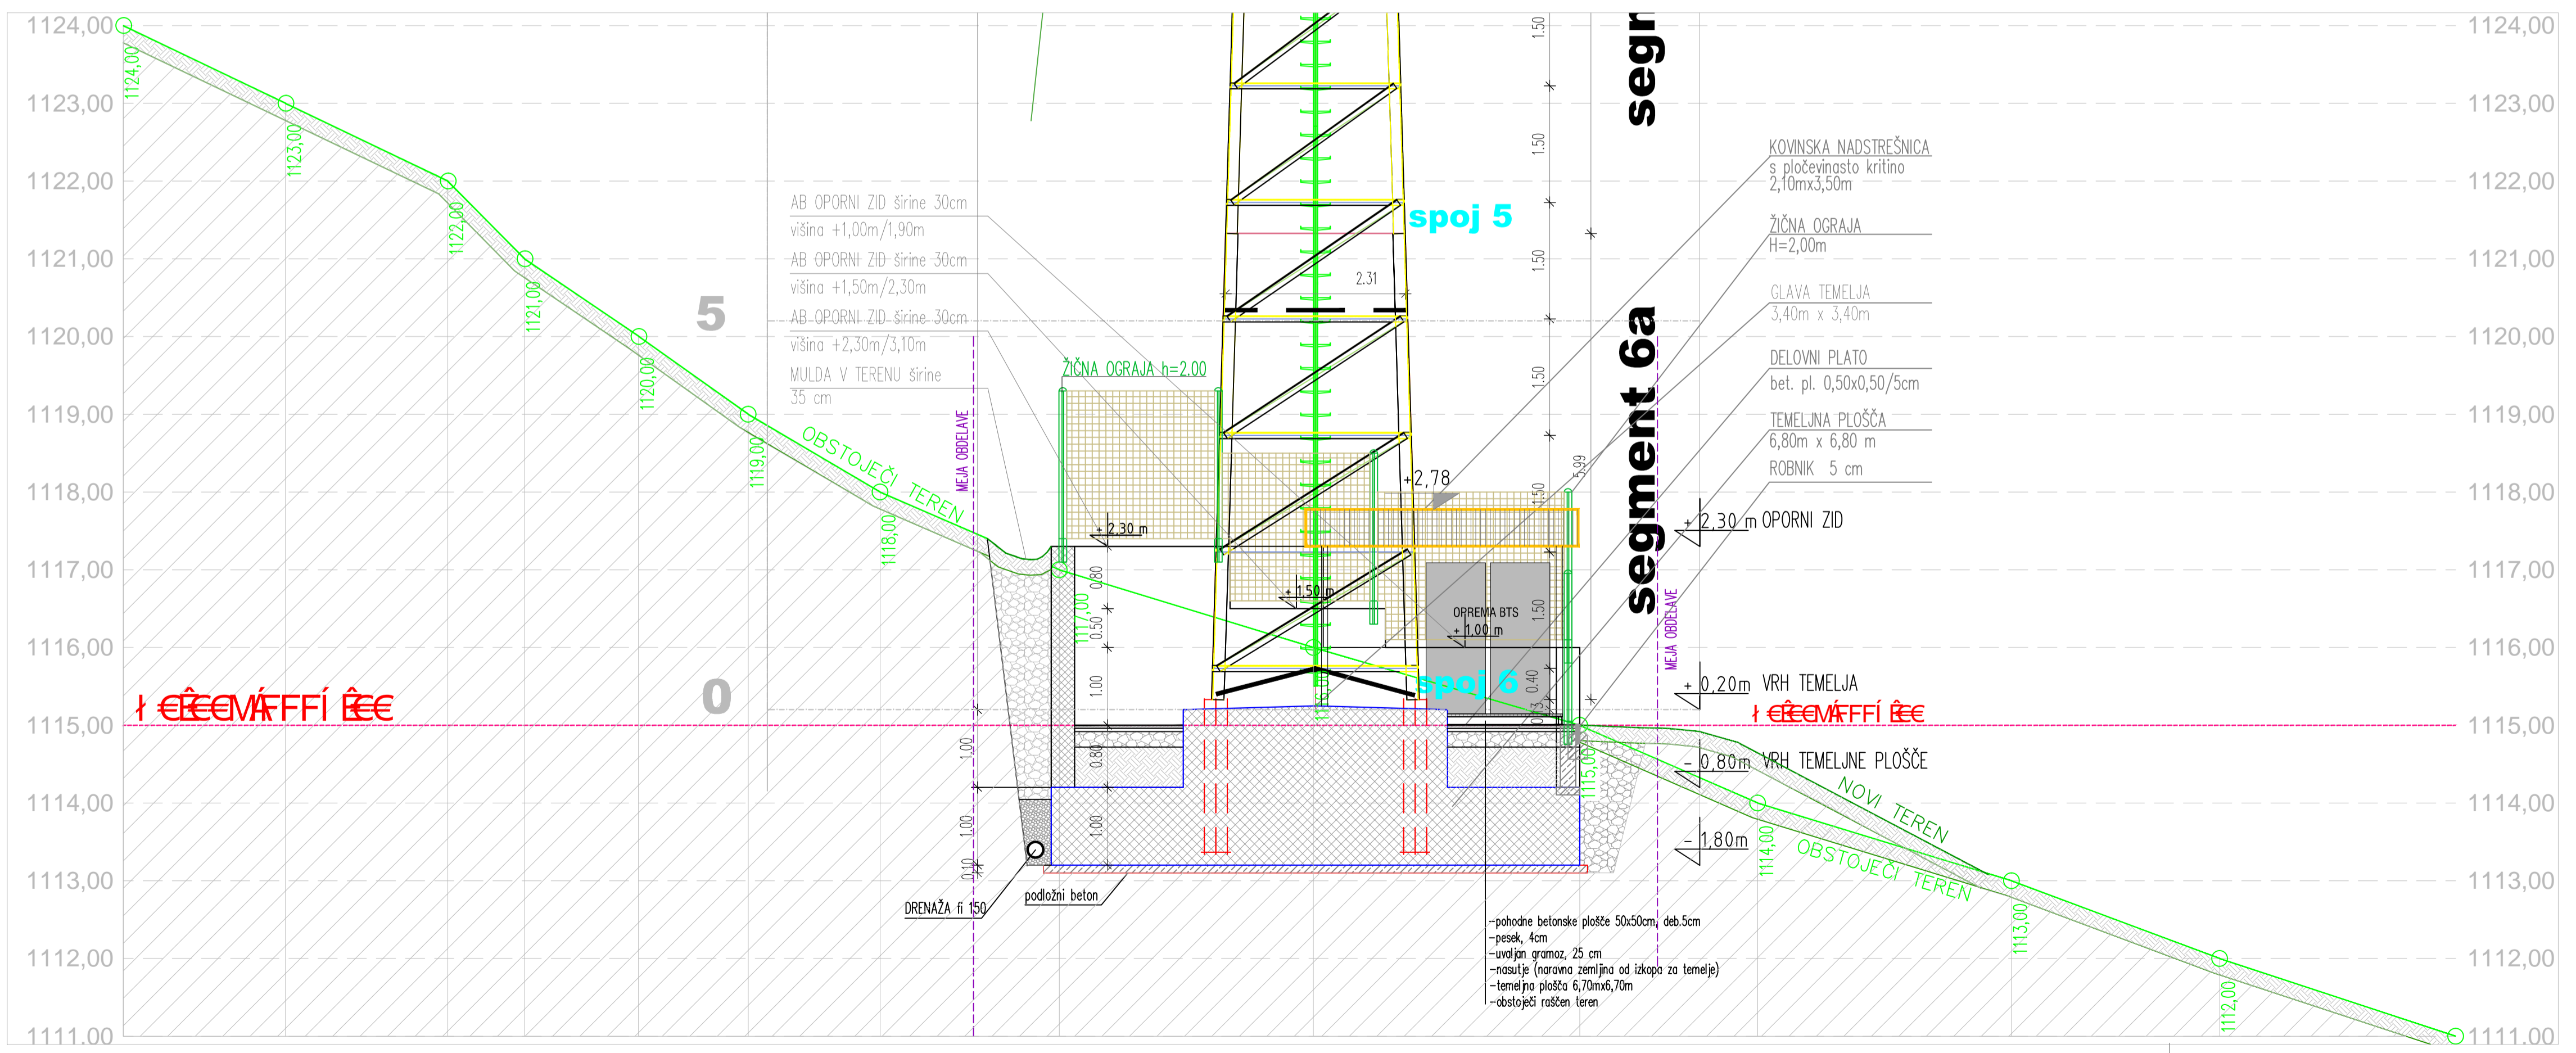


Prerez B-B

stolp: H=36m
 vetrovna cona 3, vb=30m/s
 (referenčna ali osnovna hitrost vetra)

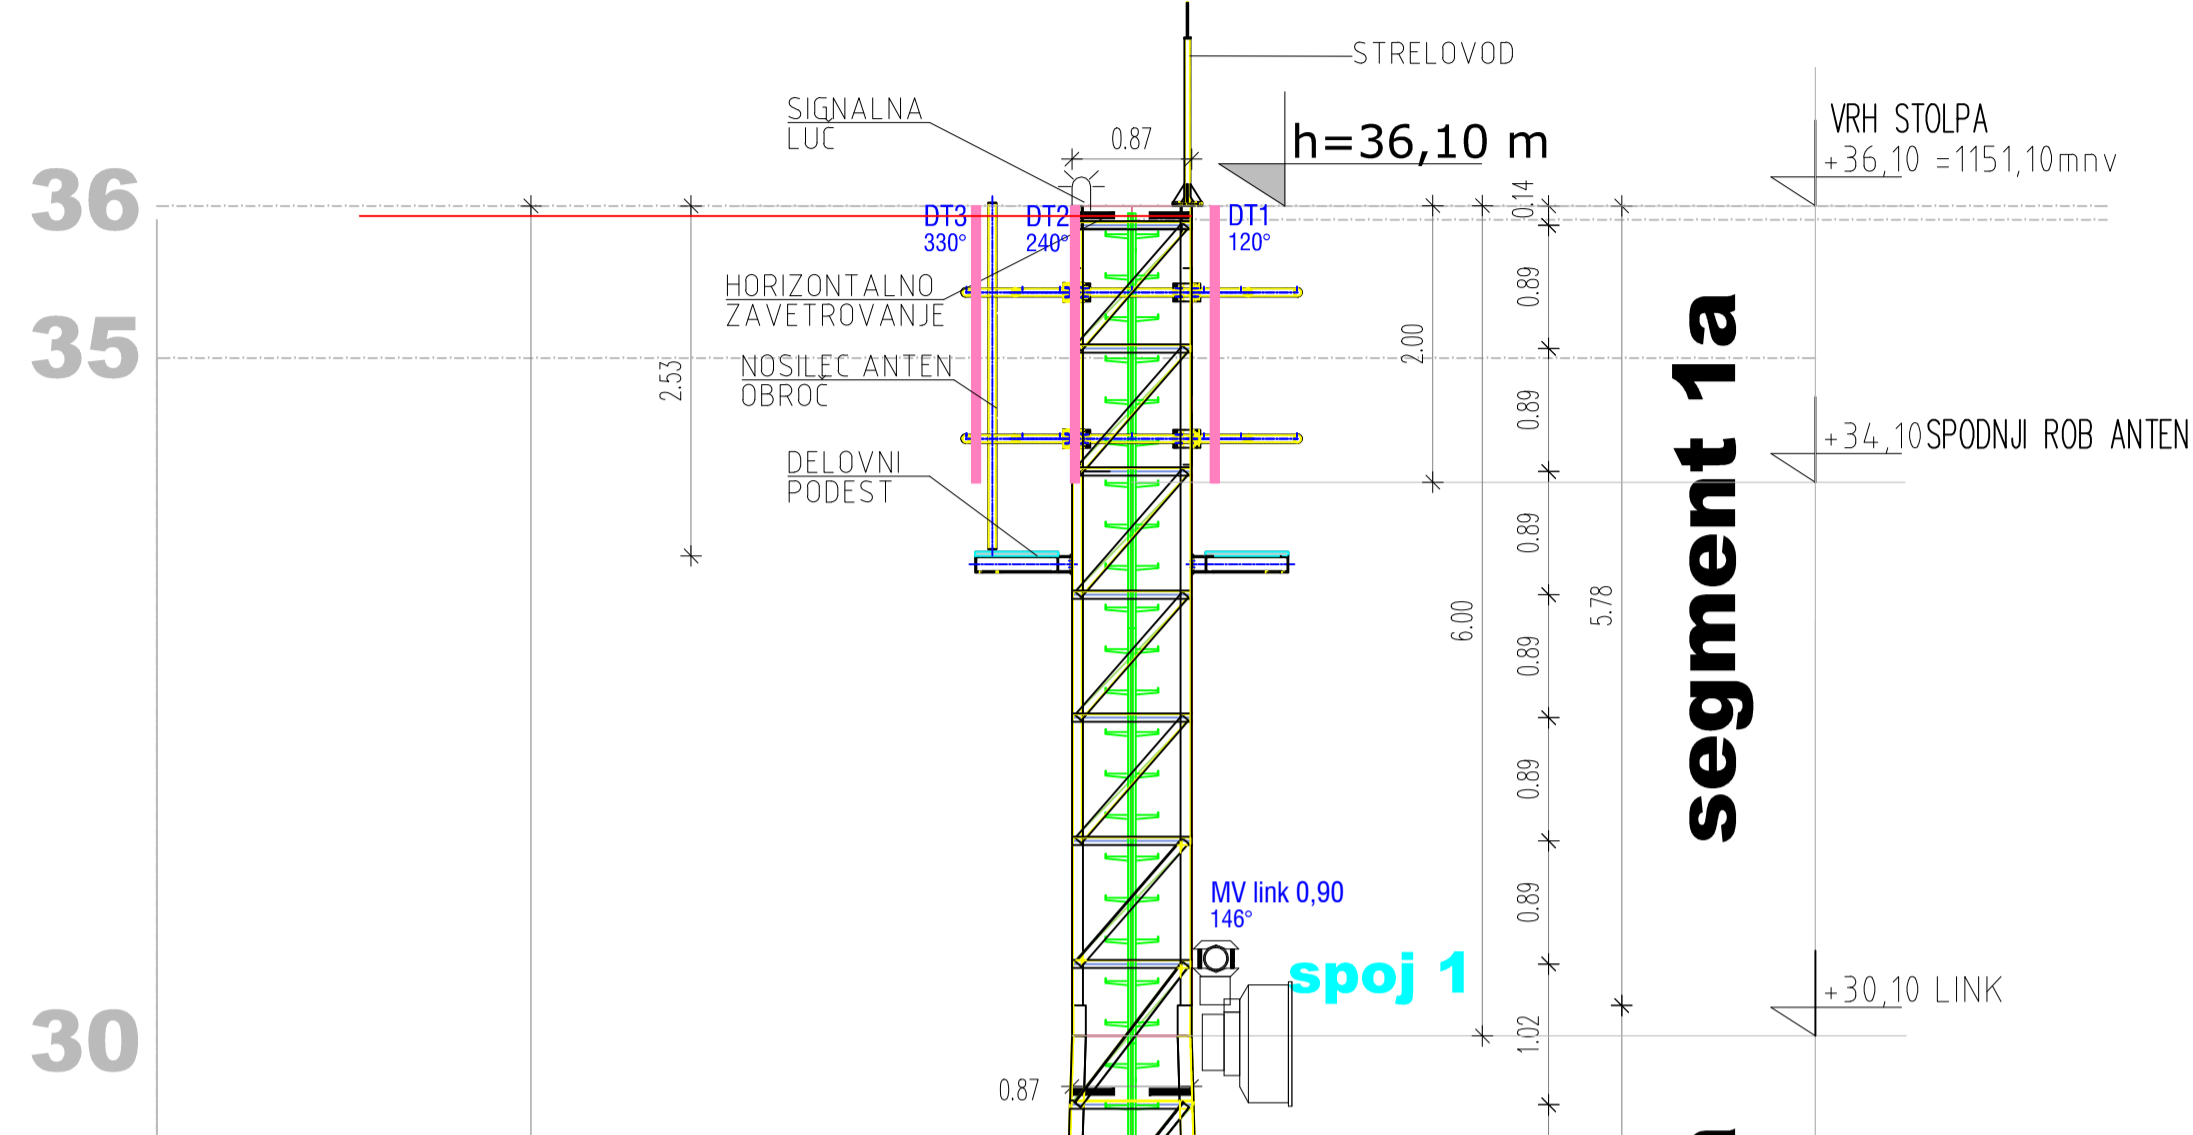

Opomba: načrt je povzet po načrtu tipskega stolpa STEELING AS H36_30

1115,00 = ±0,00

ŠIFRA	OPIS	DATA	POVRH
1	SPREMEMBA		

PREREZ B-B

BiPRO tim d.o.o.
 INŽENIRING IN PROJEKTIRANJE
 Galca dka 2, 2000 Makar, t. 01 491 1111, e. info@bipro.si

investitor: SIMOBI D.D.
 SMARTINSKA CESTA 134/B
 1000 LJUBLJANA

objekt: BAZNA POSTAJA MOBILNE TELEFONIJE
 BP NG 074 VOJSKO

gradnja: NOVA GRADNJA

vrsta objekta: MANJ ZAHTEVNI OBJEKT

vrsta projektno dokumentacije: IDZ IDEJNA ZASNOVA - 2

številka projekta: BP NG 074

vrsta načrta: 0 VODILNA MAPA

številka načrta: VM-017/2016-0

risba: PREREZ B-B

odgovorna oseba projektanta: Andrej KAJBIČ, direktor

odgovorni vodja projekta: Matevž GOVEKAR, u.d.i.g., id. št. IZS: G-3743

odgovorni vodja načrta: Matevž GOVEKAR, u.d.i.g., id. št. IZS: G-3743

načrtovalec: Matevž GOVEKAR, Andrej KAJBIČ

merilo: 1:50, številka risbe: 0.6

datum: OKTOBER 2016